




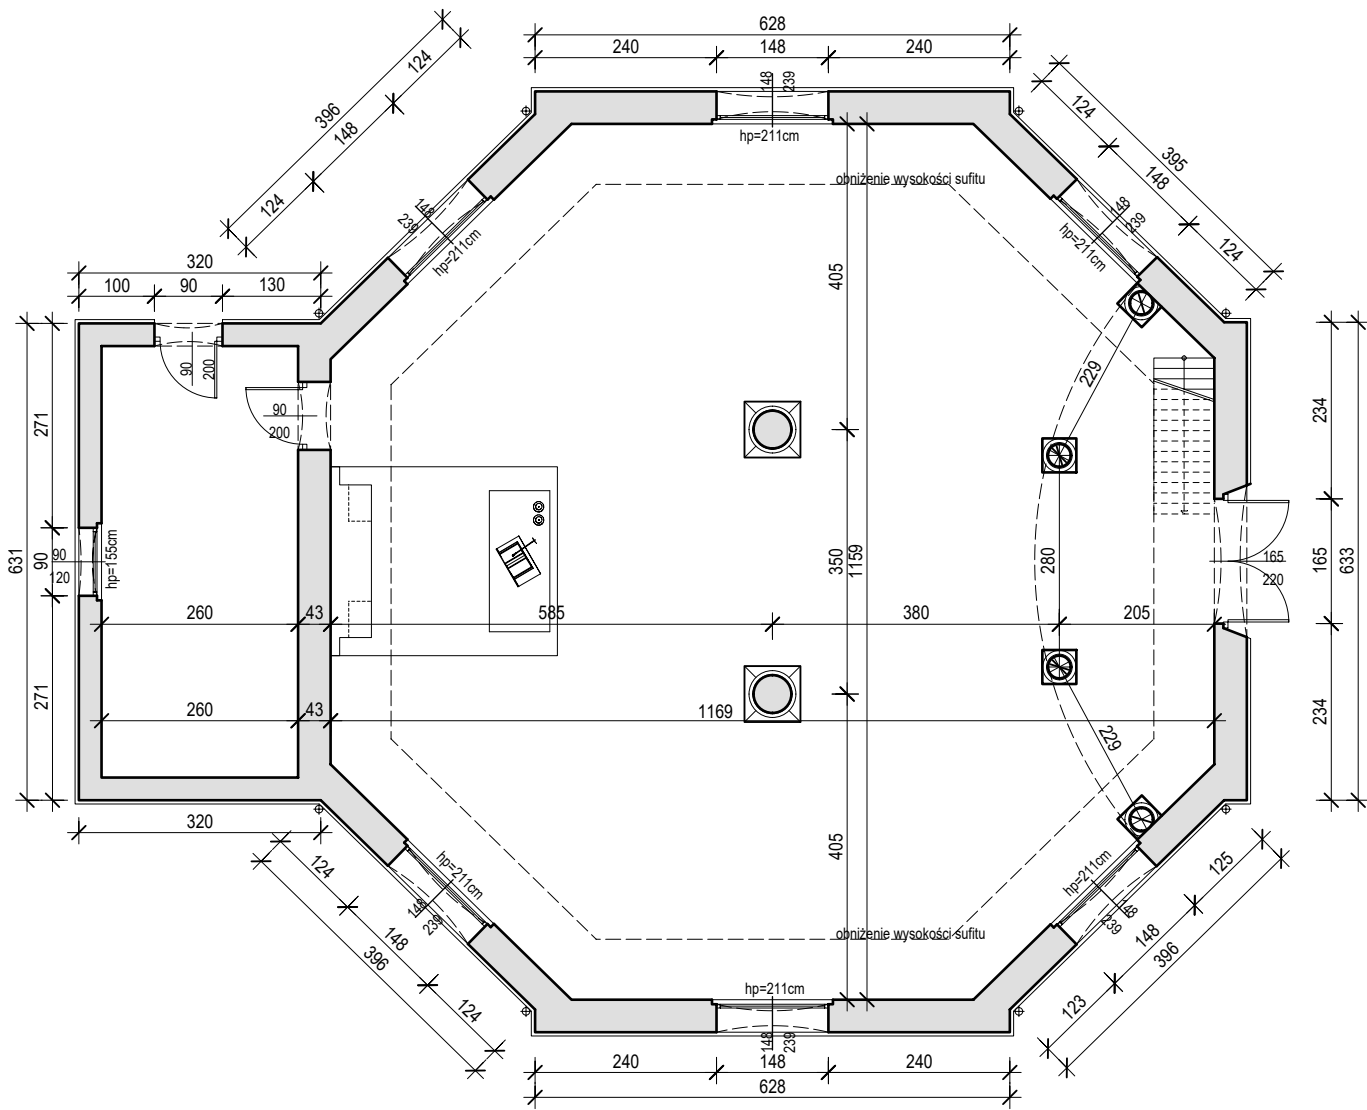

Jednostka projektowa:			
Branża : Architektura		Obiekt : Renowacja ścian i sufitu w budynku kościoła filialnego p.w. Św. Trójcy i Św. Łukasza w Wartosławiu obręb Wartosław, gm. Wronki, dz. nr 536	
Stadium : Inwentaryzacja			
Tom: Projekt architektoniczno - budowlany		Inwestor : Parafia p.w. Św. Krzyża i Św. Mikołaja Biezdrowo 3, 64-510 Wronki	
Treść : INWENTARYZACJA RZUT PARTERU			
		Data : 03.2024 r.	Nr rysunku : 1.
		Skala : 1:100	

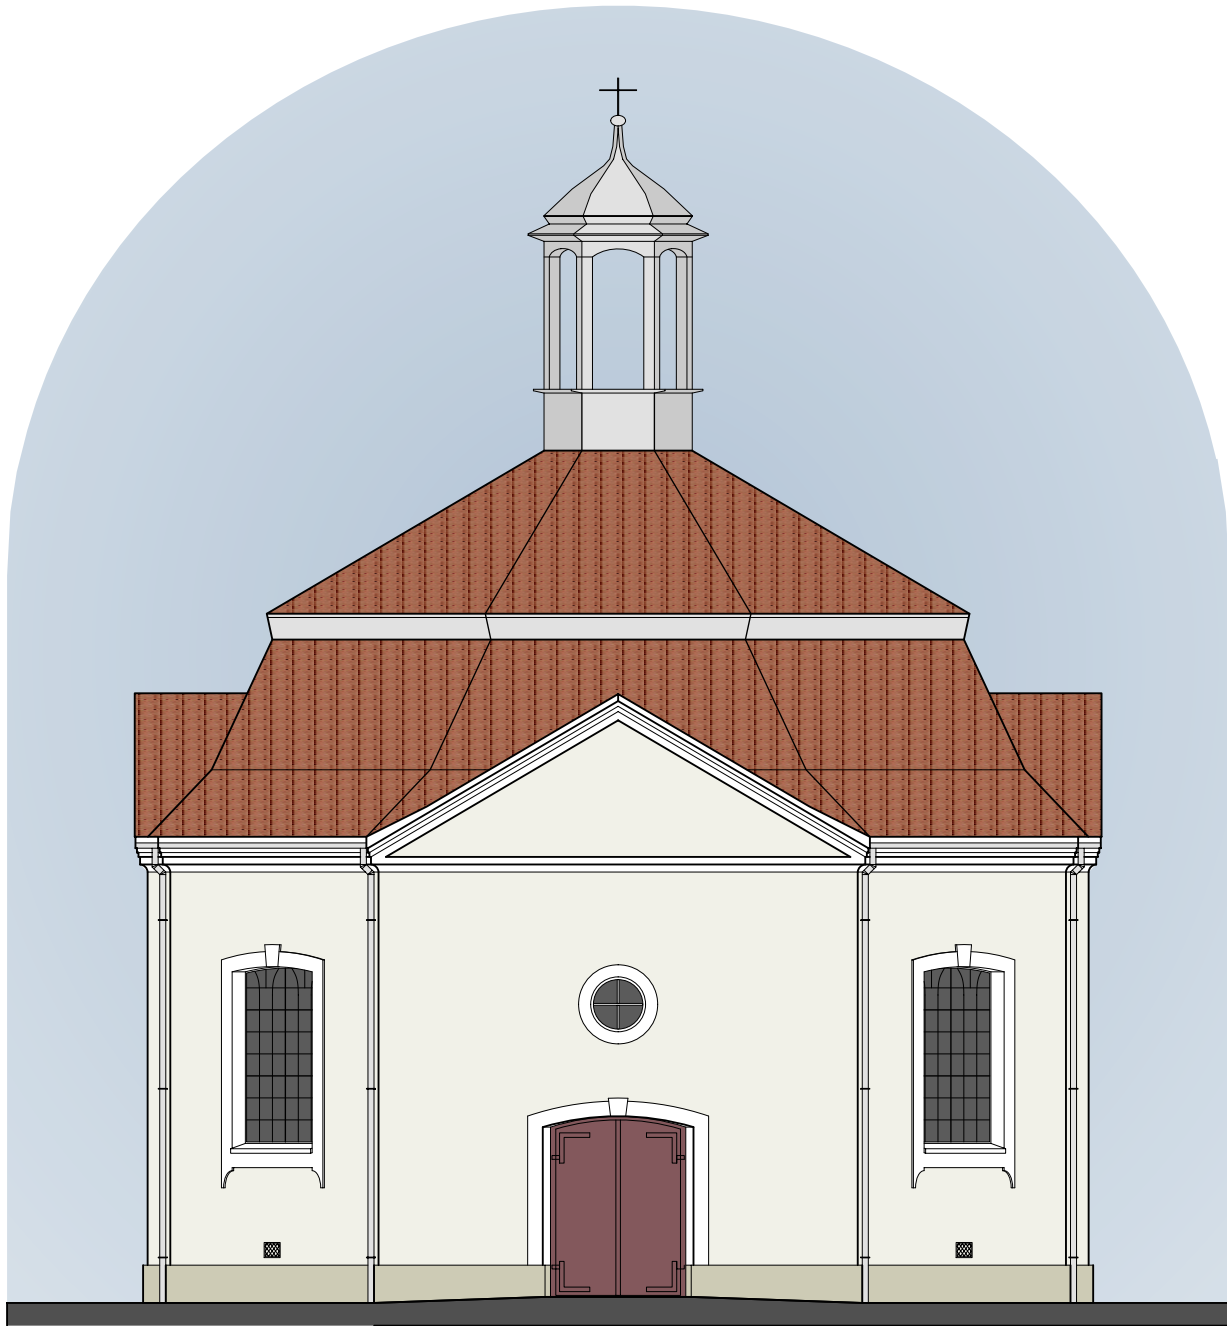


ELEWACJA FRONTOWA - ZACHODNIA

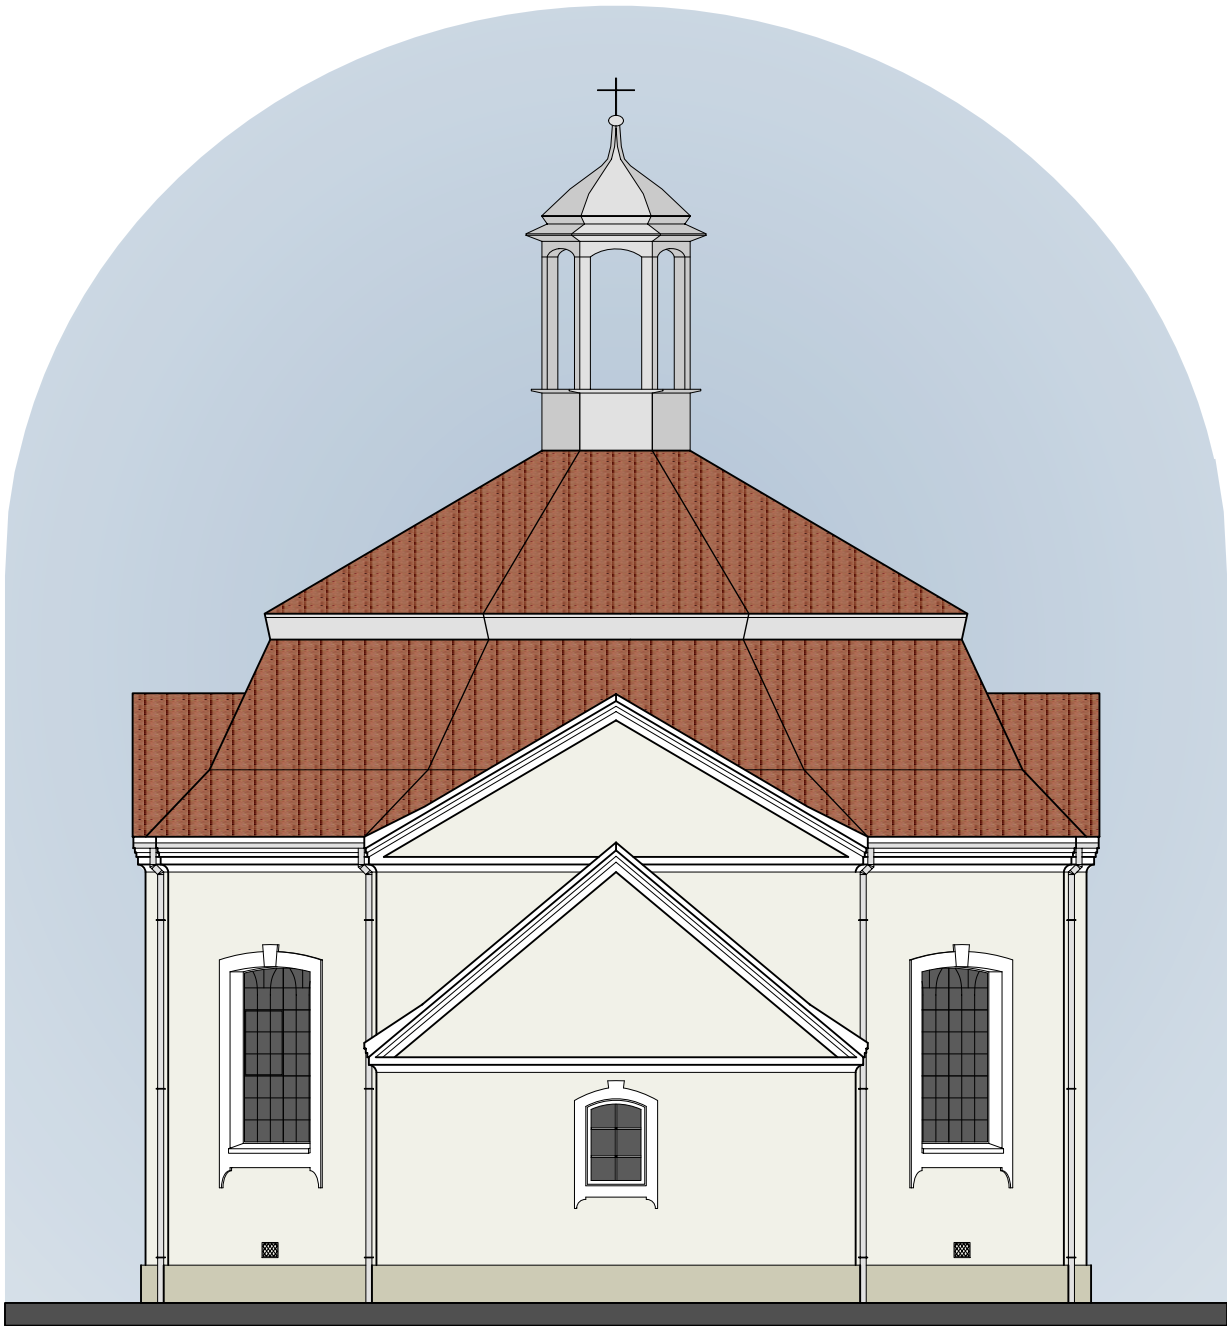


ELEWACJA TYLNA - WSCHODNIA

Element	Materiał wykończeniowy	Próbka	Opis
cokół	tynk projektowany nowy kolor		Remmers 26-4 Umbra lub równoważny malowanie farbą ścienną
ściany	tynk projektowany nowy kolor		Remmers 26-6 Umbra lub równoważny malowanie farbą ścienną
gzymсы, opaski	tynk projektowany nowy kolor		Biały jasny - czysty lub równoważny malowanie farbą ścienną
dach	dachówka karpiówka układana w łuskę		kolor ceglasty istniejące, bez zmian
stolarka okienna	żeliwo malowane projektowany nowy kolor		RAL 7011 malowanie farbą do metalu
stolarka drzwiowa	drewno istniejące, do odświeżenia		ciemny brąz malowanie lakierem bezbarwnym
rynny, rury spustowe, parapety, obróbki blach	blacha tytan - cynk istniejące, bez zmian		tytan-cynk istniejące, bez zmian
kratki wentylacyjne	stalowe malowane w kolorze elewacji		RAL 1013 malowanie farbą do metalu

Jednostka projektowa:			
Architektura			
Branża : Architektura		Objekt : Prace renowacyjne, izolacyjne i osuszeniowe ścian oraz projekt sufitu w budynku kaplicy p.w. Św. Trójcy i Św. Łukasza w Wartosławiu obręb Wartosław, gm. Wronki, dz. nr 536	
Stadium : Projekt budowlany			
Tom: Projekt architektoniczno - budowlany		Inwestor : Parafia p.w. Św. Krzyża i Św. Mikołaja Biezdrowo 3, 64-510 Wronki	
Treść : ELEWACJE			
		Data : 03.2024 r.	Nr rysunku : 2.
		Skala : 1:100	

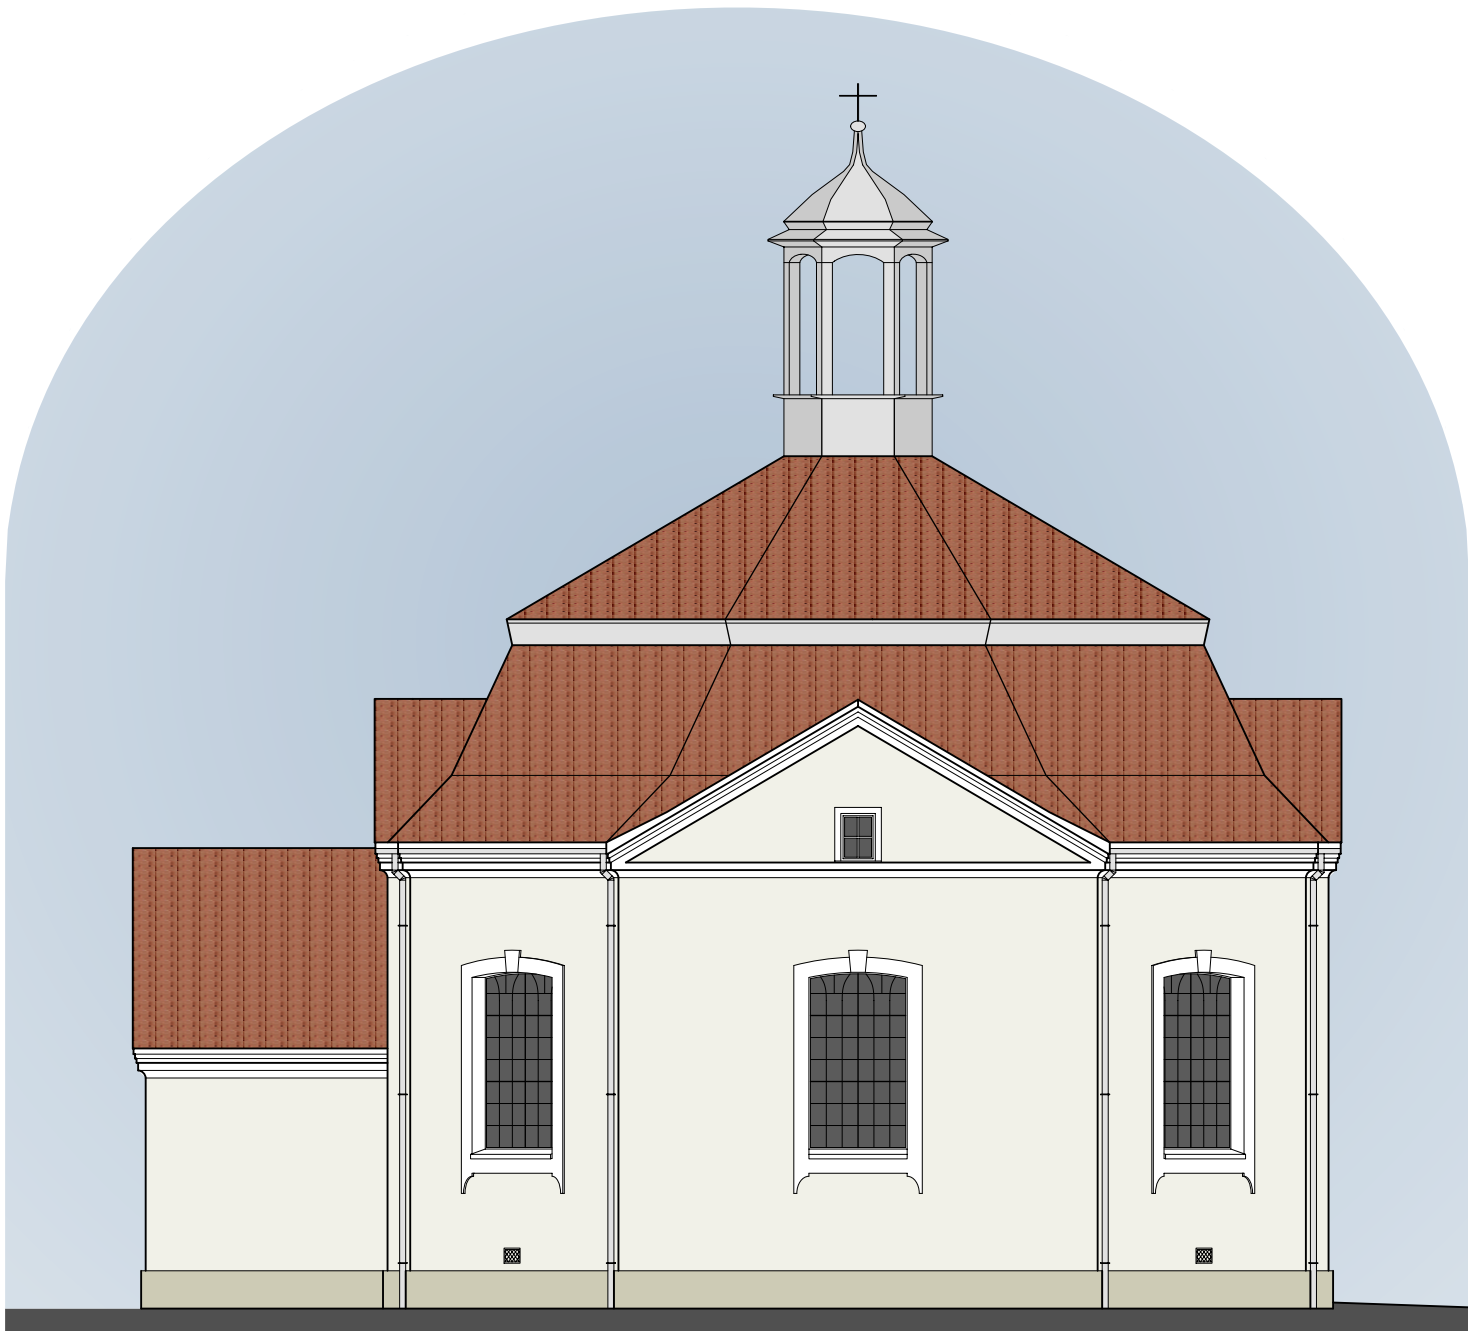


ELEWACJA BOCZNA - PÓŁNOCNA

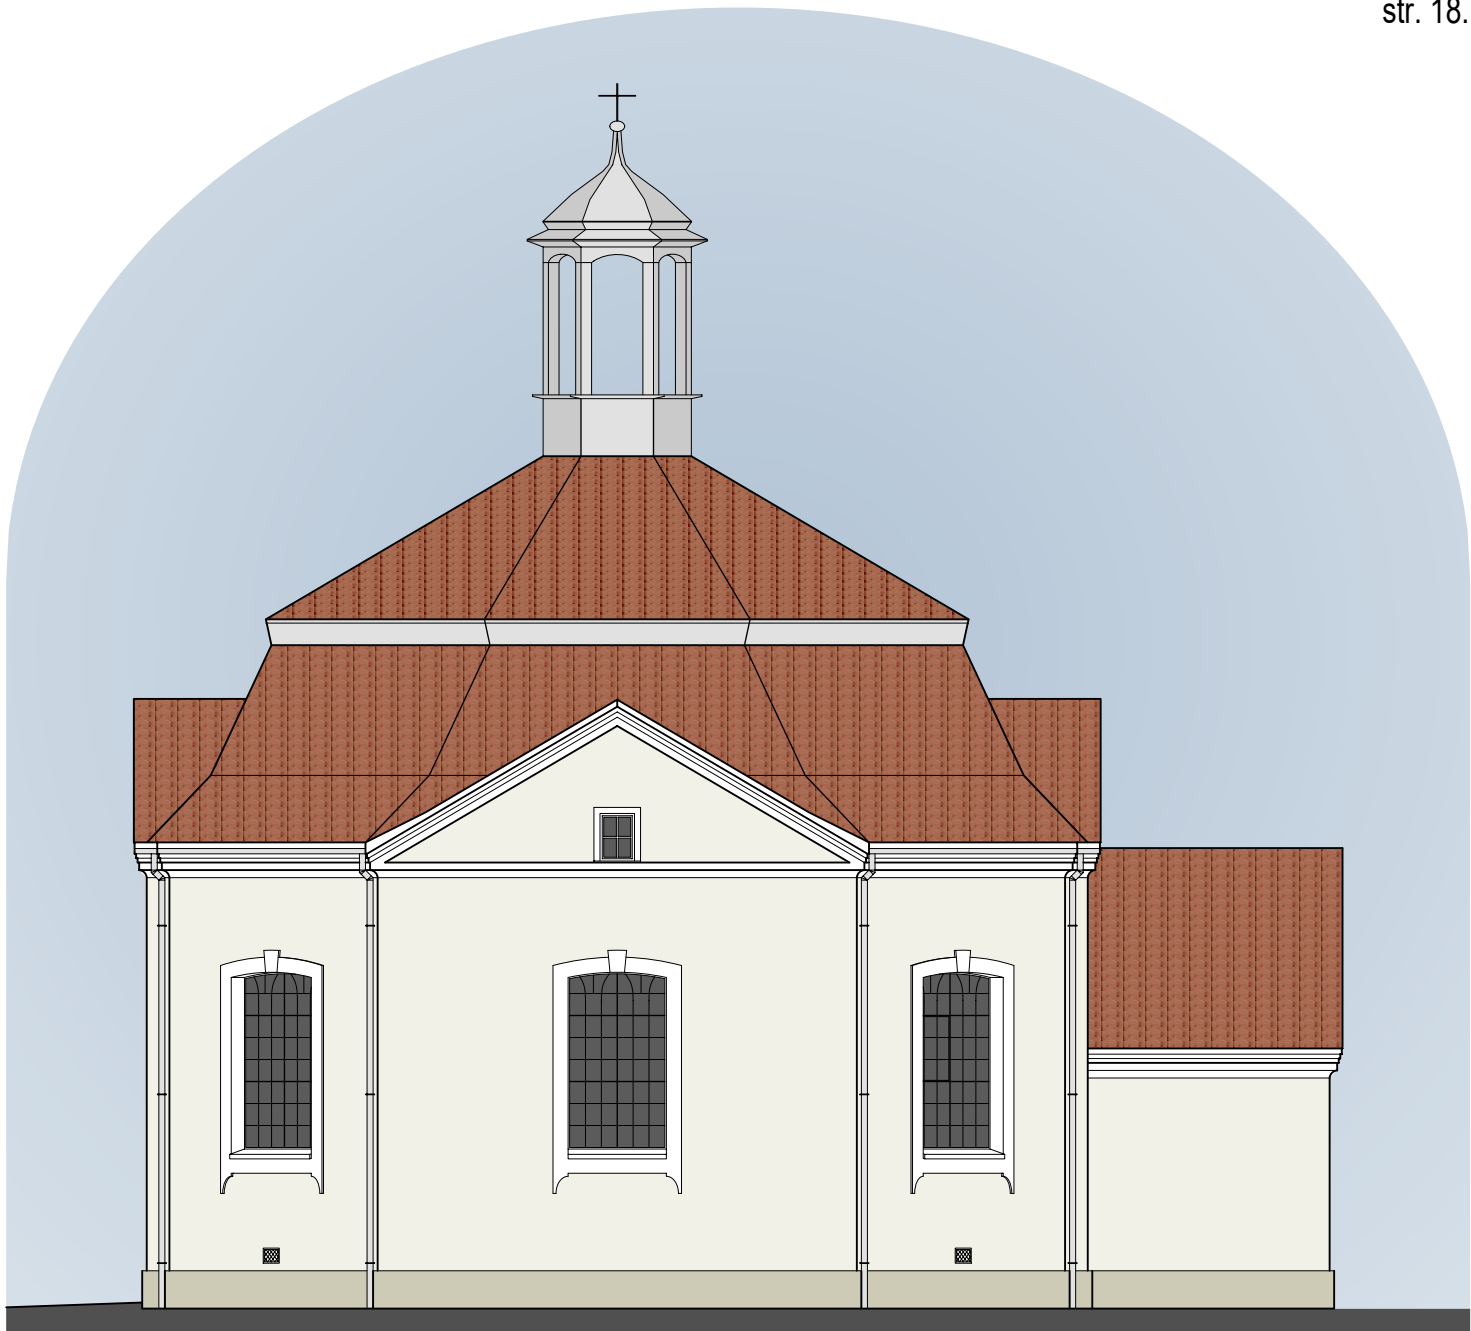


ELEWACJA BOCZNA - POŁUDNIOWA

Element	Materiał wykończeniowy	Próbka	Opis
cokół	tynk projektowany nowy kolor		Remmers 26-4 Umbra lub równoważny malowanie farbą ścienną
ściany	tynk projektowany nowy kolor		Remmers 26-6 Umbra lub równoważny malowanie farbą ścienną
gzymsy, opaski	tynk projektowany nowy kolor		Biały jasny - czysty lub równoważny malowanie farbą ścienną
dach	dachówka karpiówka układana w łuskę		kolor ceglasty istniejące, bez zmian
stolarka okienna	żeliwo malowane projektowany nowy kolor		RAL 7011 malowanie farbą do metalu
stolarka drzwiowa	drewno istniejące, do odświeżenia		ciemny brąz malowanie lakierem bezbarwnym
rynny, rury spustowe, parapety, obróbki blach	blacha tytan - cynk istniejące, bez zmian		tytan-cynk istniejące, bez zmian
kratki wentylacyjne	stalowe malowane w kolorze elewacji		RAL 1013 malowanie farbą do metalu

Jednostka projektowa:			
Branża : Architektura		Objekt : Prace renowacyjne, izolacyjne i osuszeniowe ścian oraz projekt sufitu w budynku kaplicy p.w. Św. Trójcy i Św. Łukasza w Wartosławiu obręb Wartosław, gm. Wronki, dz. nr 536	
Stadium : Projekt budowlany			
Tom: Projekt architektoniczno - budowlany		Inwestor : Parafia p.w. Św. Krzyża i Św. Mikołaja Biezdrowo 3, 64-510 Wronki	
Treść : ELEWACJE			
		Data : 03.2024 r.	Nr rysunku : 3.
		Skala : 1:100	

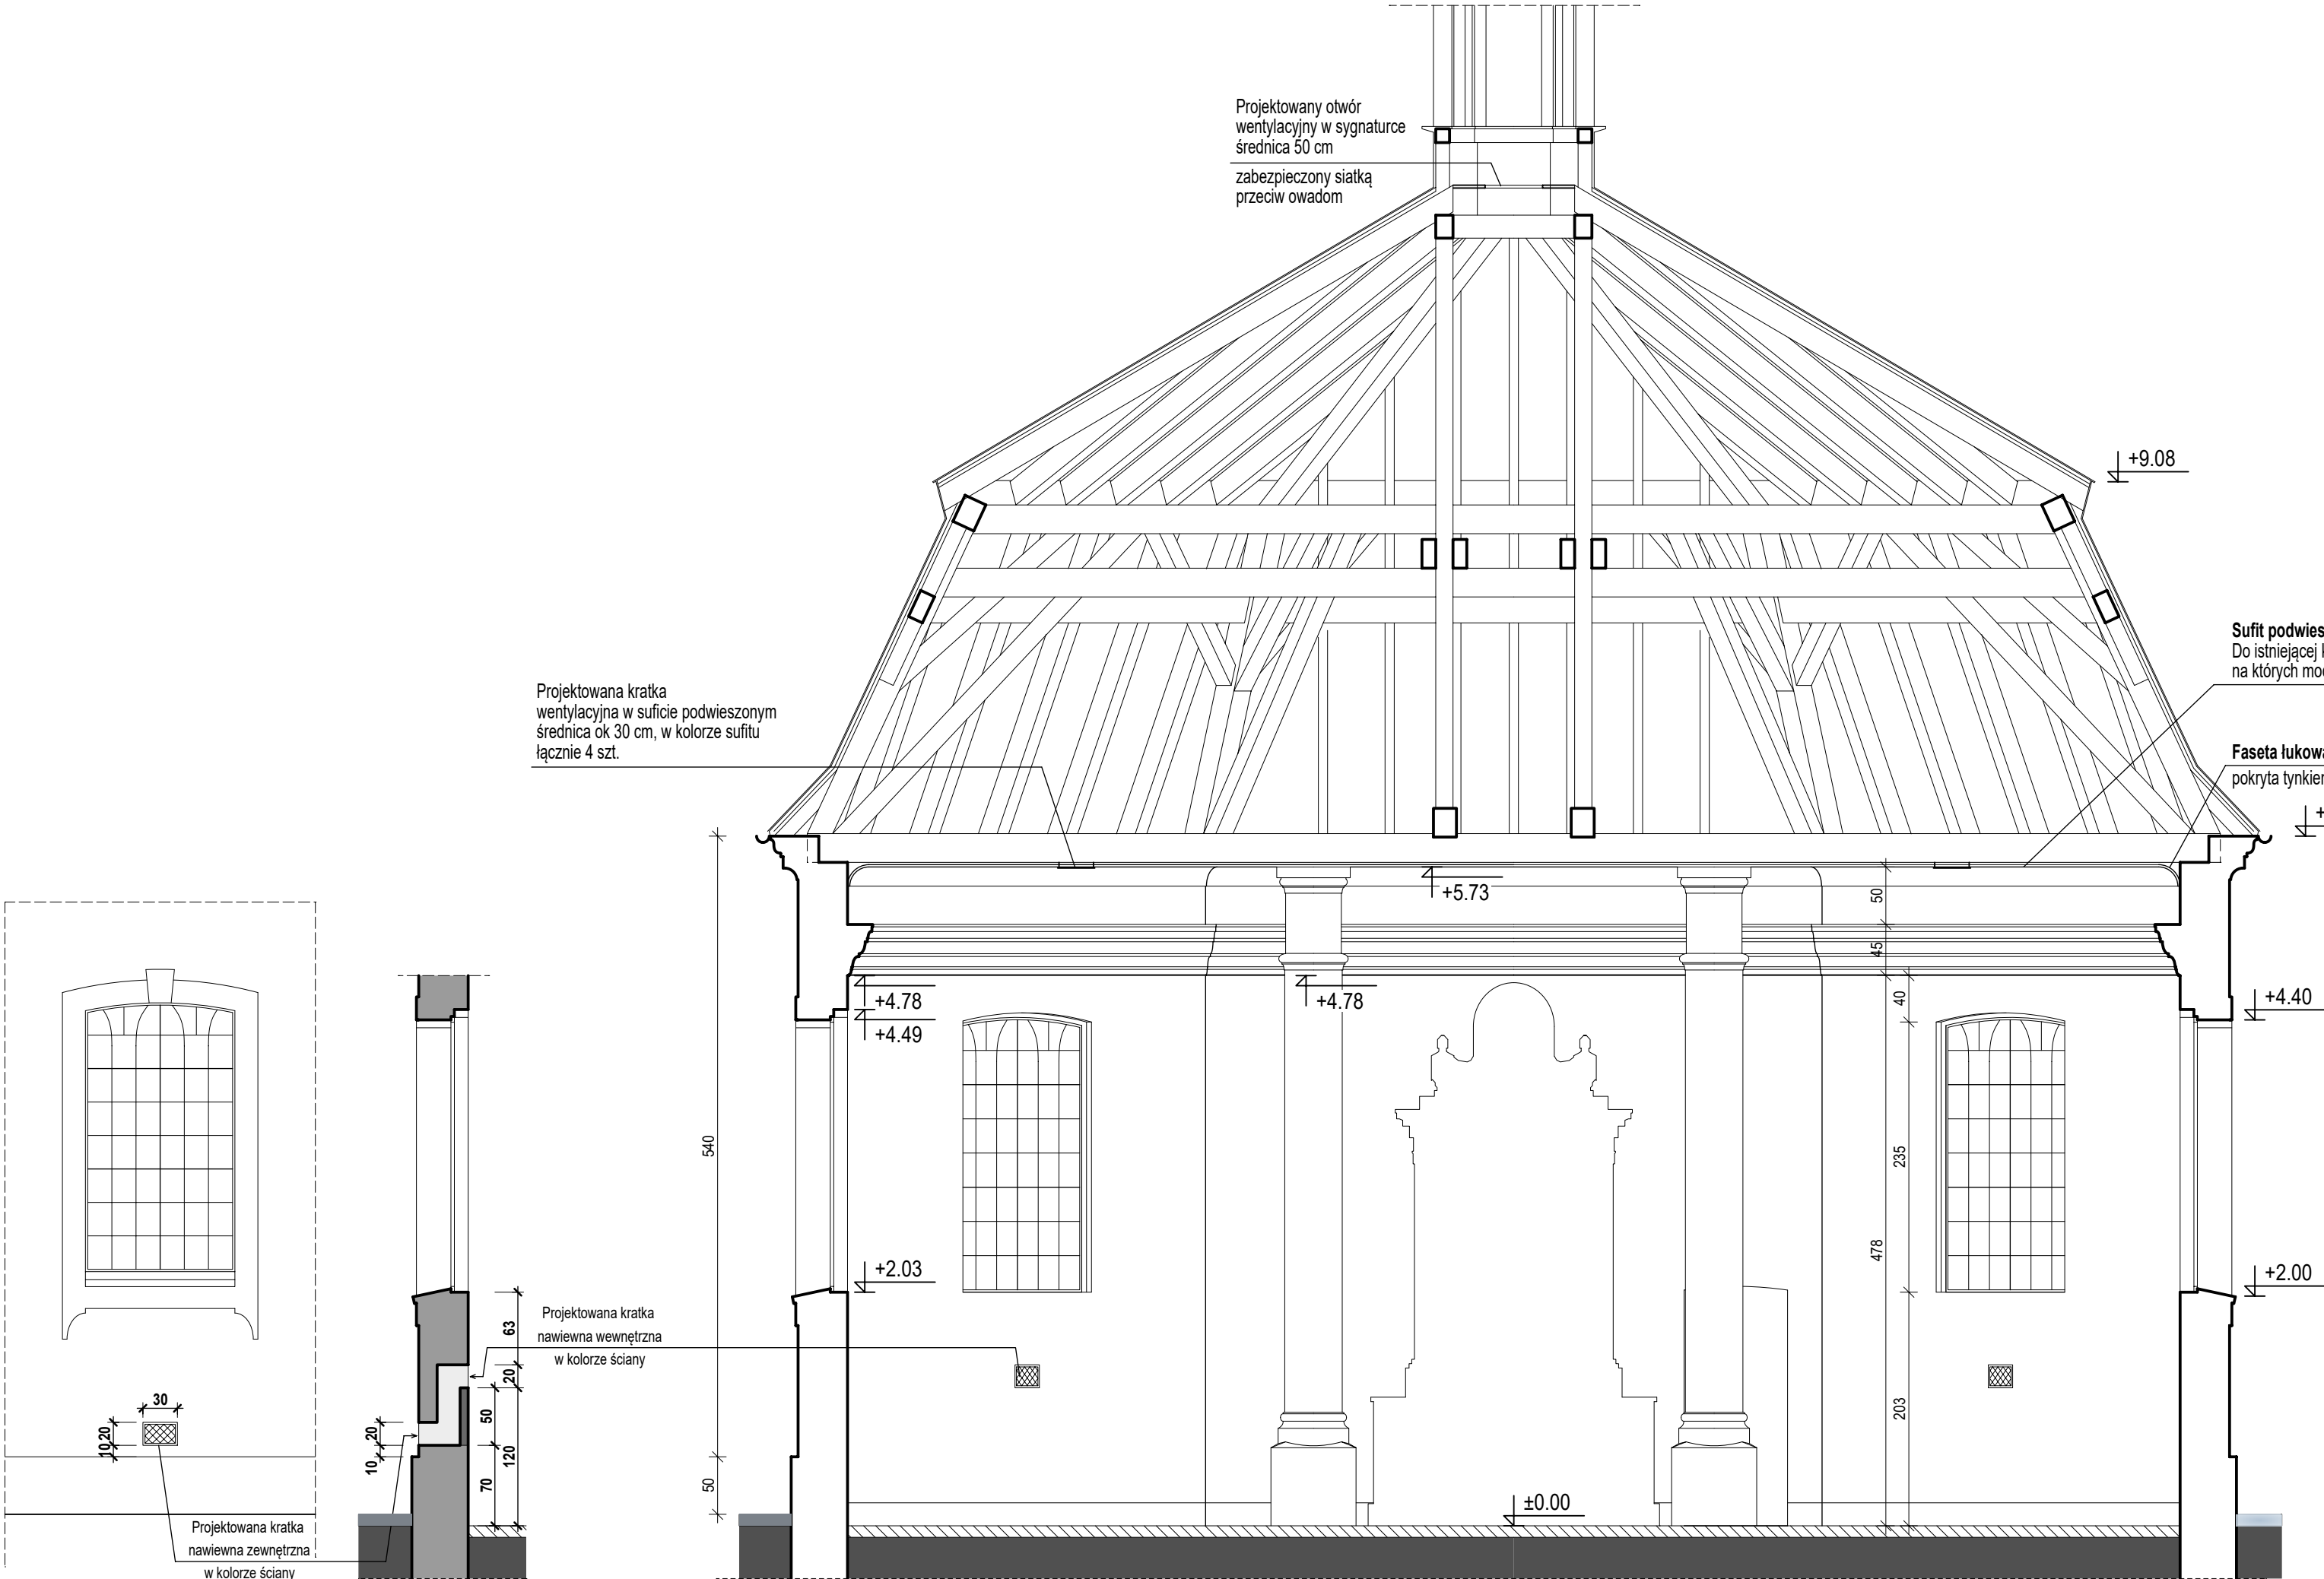

Jednostka projektowa:			
Branża : Architektura		Objekt : Prace renowacyjne, izolacyjne i osuszeniowe ścian oraz projekt sufitu w budynku kaplicy p.w. Św. Trójcy i Św. Łukasza w Wartosławiu obręb Wartosław, gm. Wronki, dz. nr 536	
Stadium : Projekt budowlany		Inwestor : Parafia p.w. Św. Krzyża i Św. Mikołaja Biezdrowo 3, 64-510 Wronki	
Tom: Projekt architektoniczno - budowlany		Treść : PRZEKRÓJ	
		Data : 03.2024 r.	Nr rysunku : 4.
		Skala : 1:50	

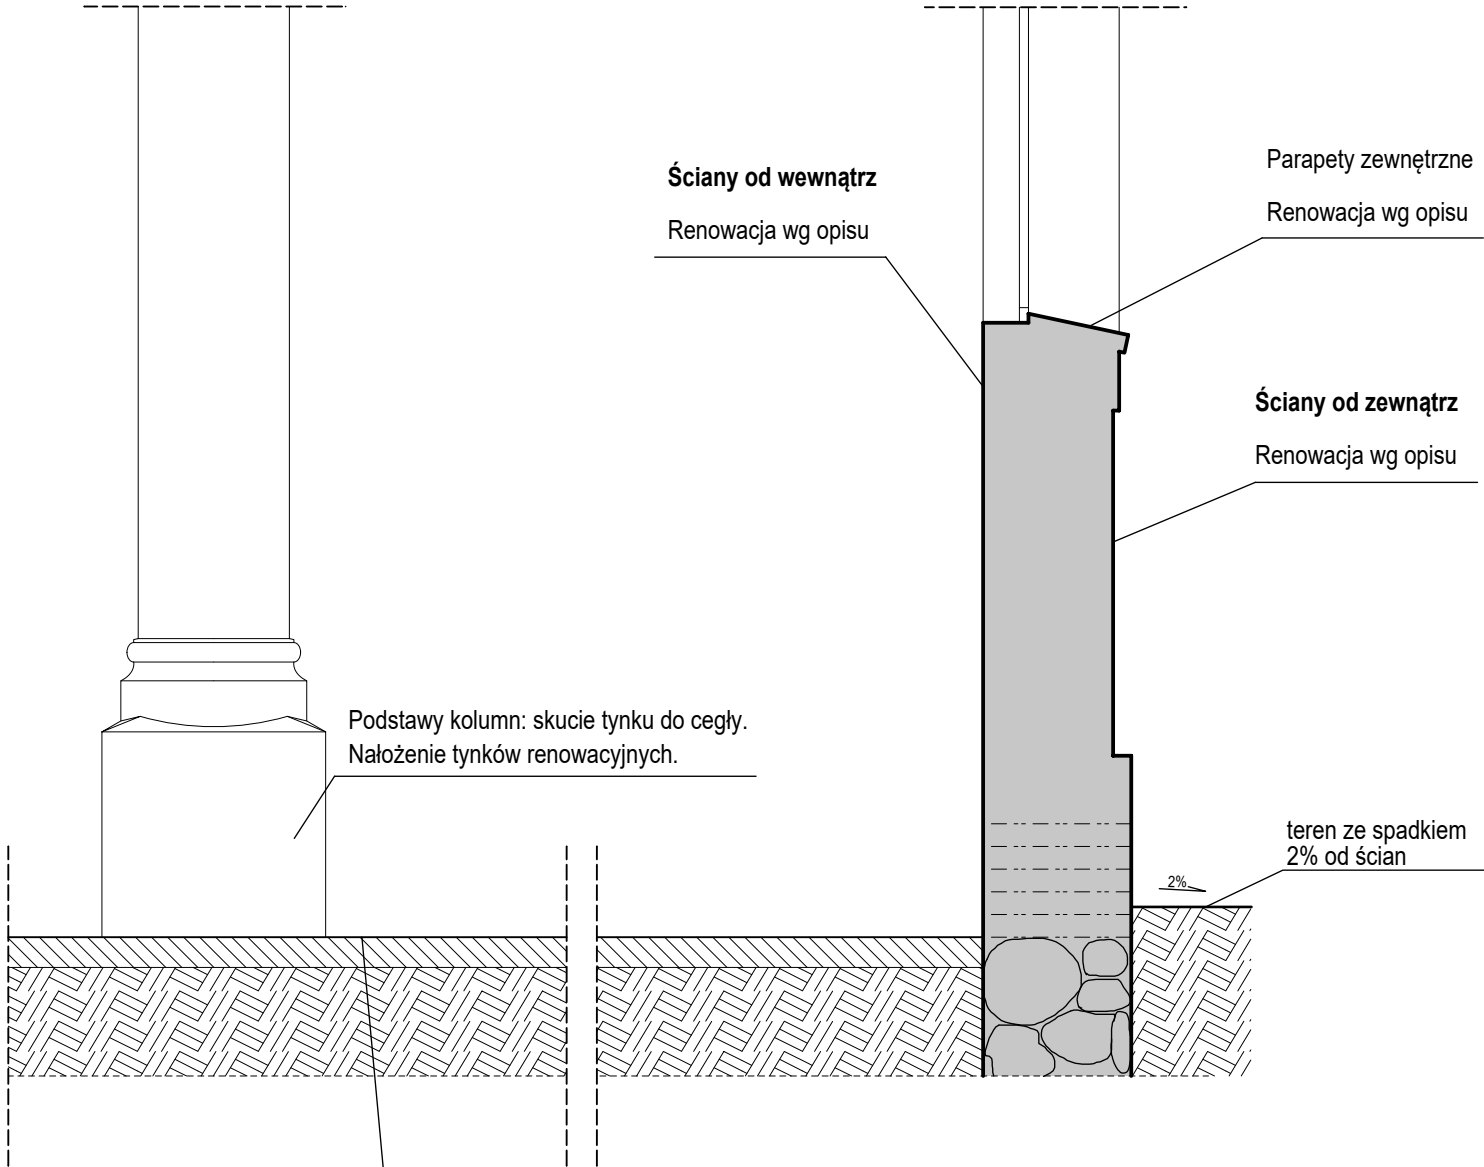

Należy zbadać czy istniejące płytki ceramiczne są ułożone na podbudowie piaskowej czy cementowej. Jeśli na piaskowej: płytki ceramiczne oczyścić mechanicznie i spryskać preparatem wg opisu. Nie używać dodatkowych środków uszczelniających posadzkę i powodujących zaleganie wilgoci pod nią. Jeśli na cementowej – należy zdjąć płytki i rozebrać podbudowę. Płytki po oczyszczeniu mechanicznym i spryskaniu preparatem wg opisu układać na zagęszczonej podsypce piaskowej, umożliwiającej odparowanie nadmiaru wilgoci z gruntu.

Jednostka projektowa:			
Branża : Architektura		Obiekt : Prace renowacyjne, izolacyjne i osuszeniowe ścian oraz projekt sufitu w budynku kaplicy p.w. Św. Trójcy i Św. Łukasza w Wartosławiu obręb Wartosław, gm. Wronki, dz. nr 536	
Stadium : Projekt budowlany			
Tom: Projekt architektoniczno - budowlany		Inwestor : Parafia p.w. Św. Krzyża i Św. Mikołaja Biezdrowo 3, 64-510 Wronki	
Treść : SZCZEGÓŁY PRAC RENOWACYJNYCH - ŚCIANY I POSADZKA			
		Data : 03.2024 r.	Nr rysunku : 5.
		Skala : 1:25	